


G. J. Strahinjčica Trnovec

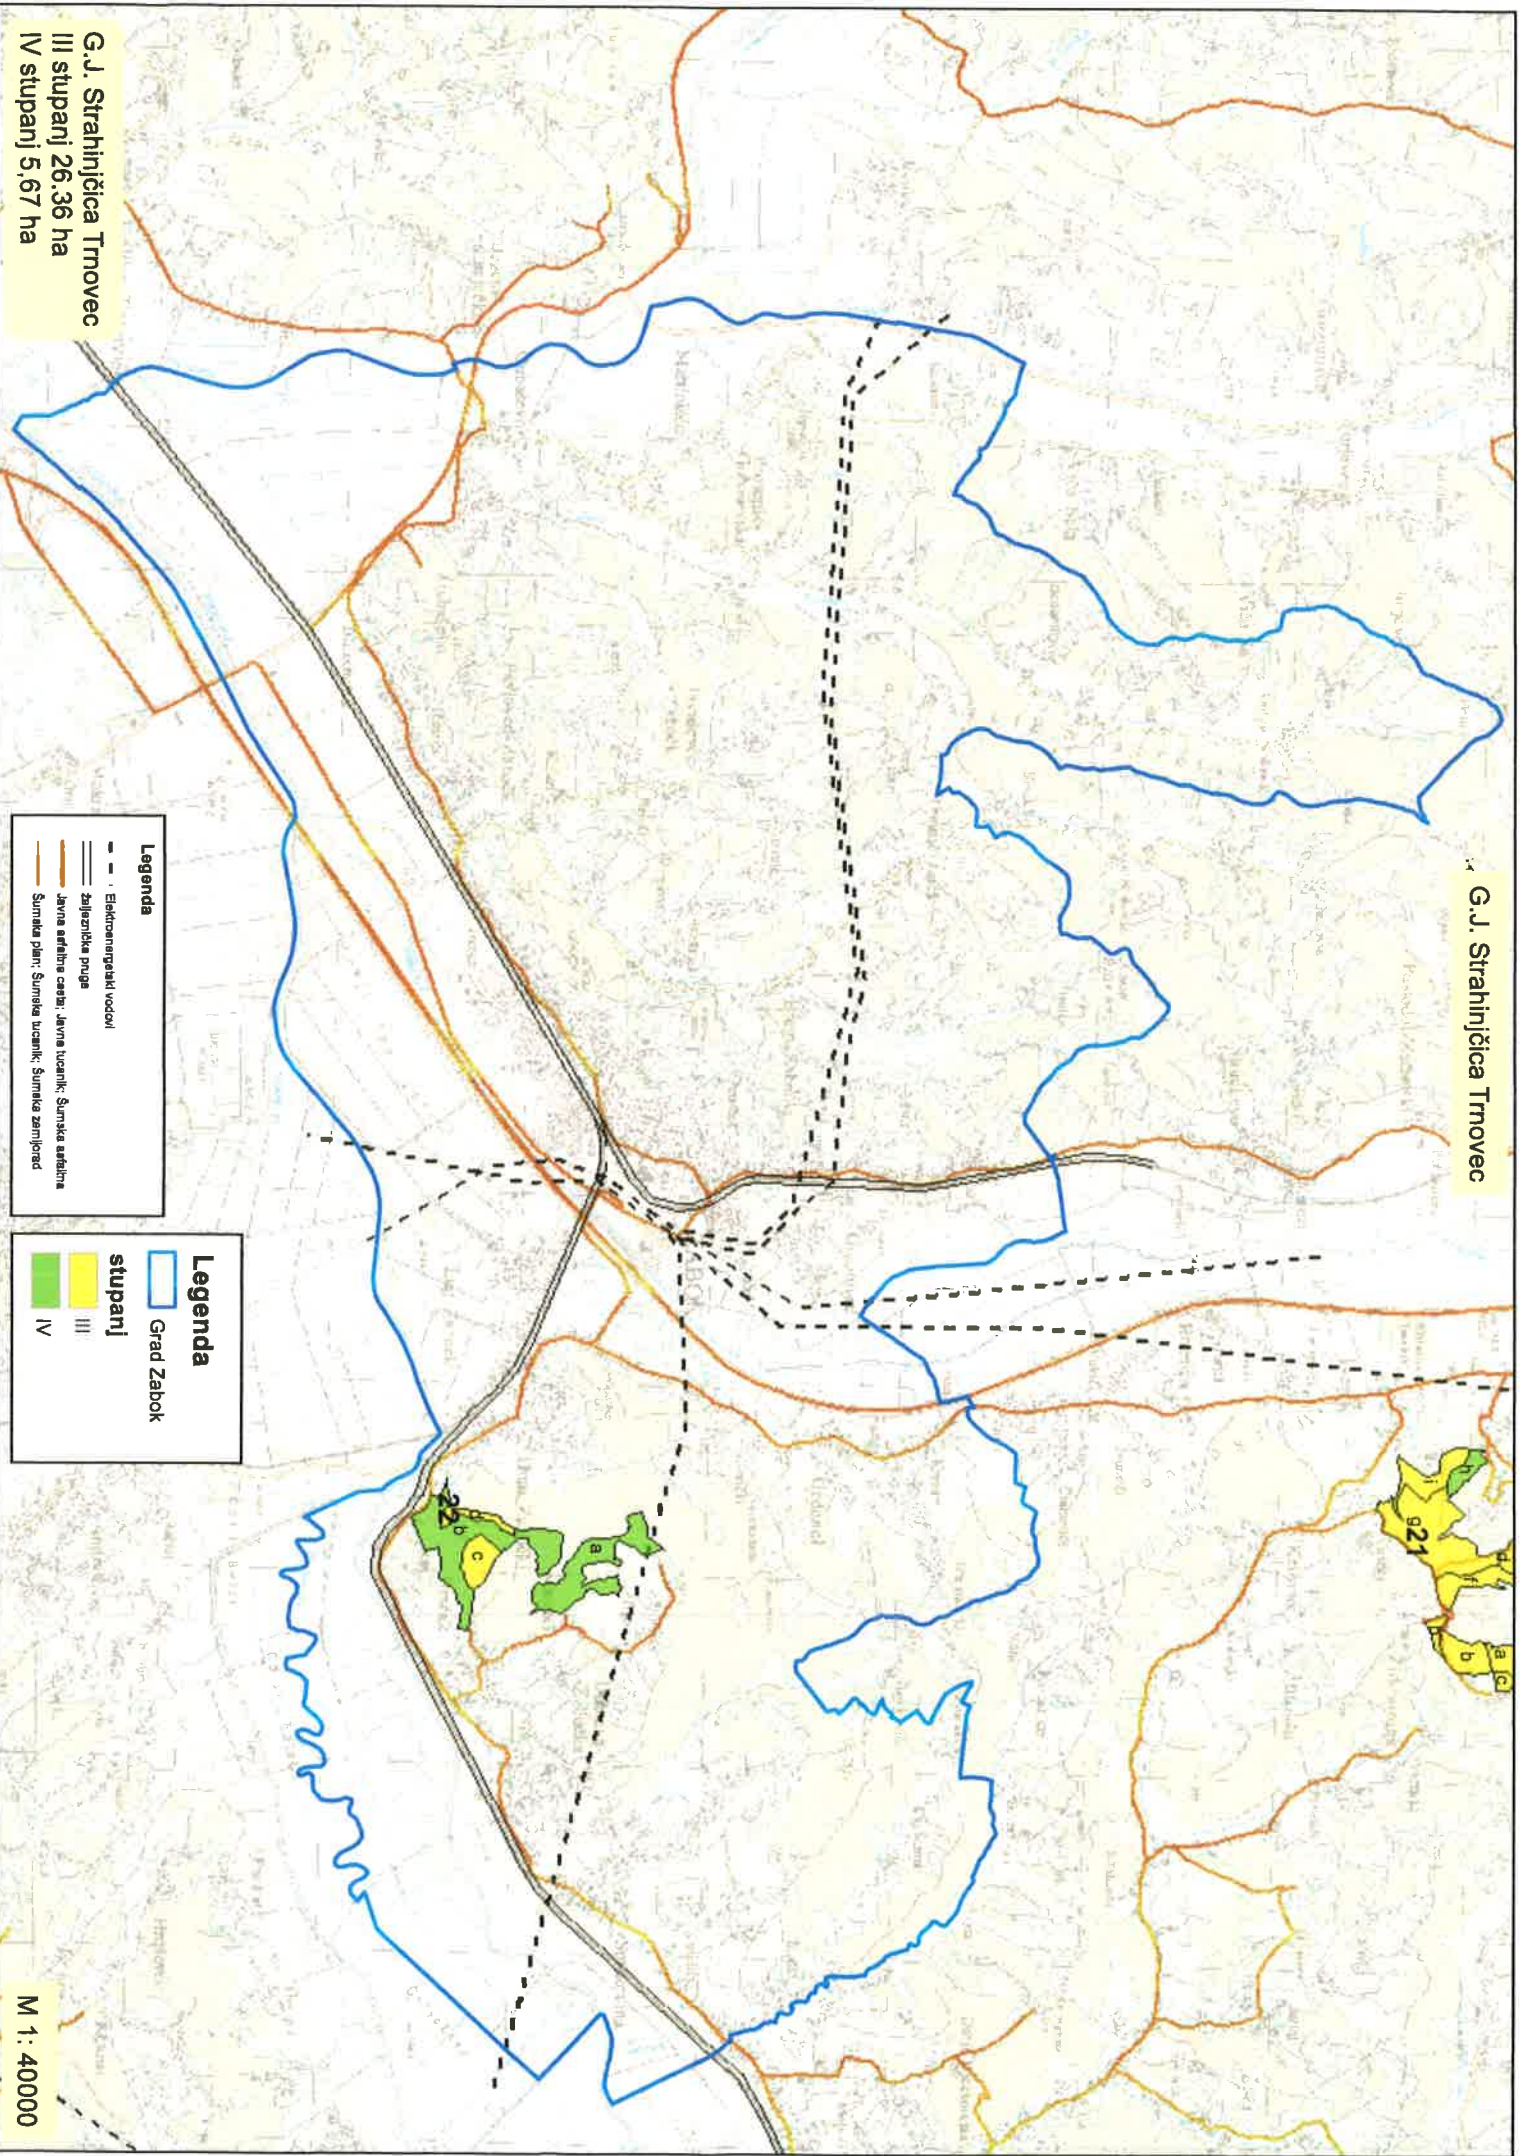

G. J. Strahinjčica Trnovec
III stupanj 26,36 ha
IV stupanj 5,67 ha

Legenda

- Električni vodovi
- železniška proga
- javna asfaltna cesta; javna tucanik; šumska asfaltna
- šumska plan; šumska lučnica; šumska zemljišča

Legenda

- Grad Zabok
- **stupanj**
- III
- IV

M 1 : 40000