




TUMAČ PLANSKOG ZNAKOVLJA

[OB-1-1] Obuhvat prostornog plana

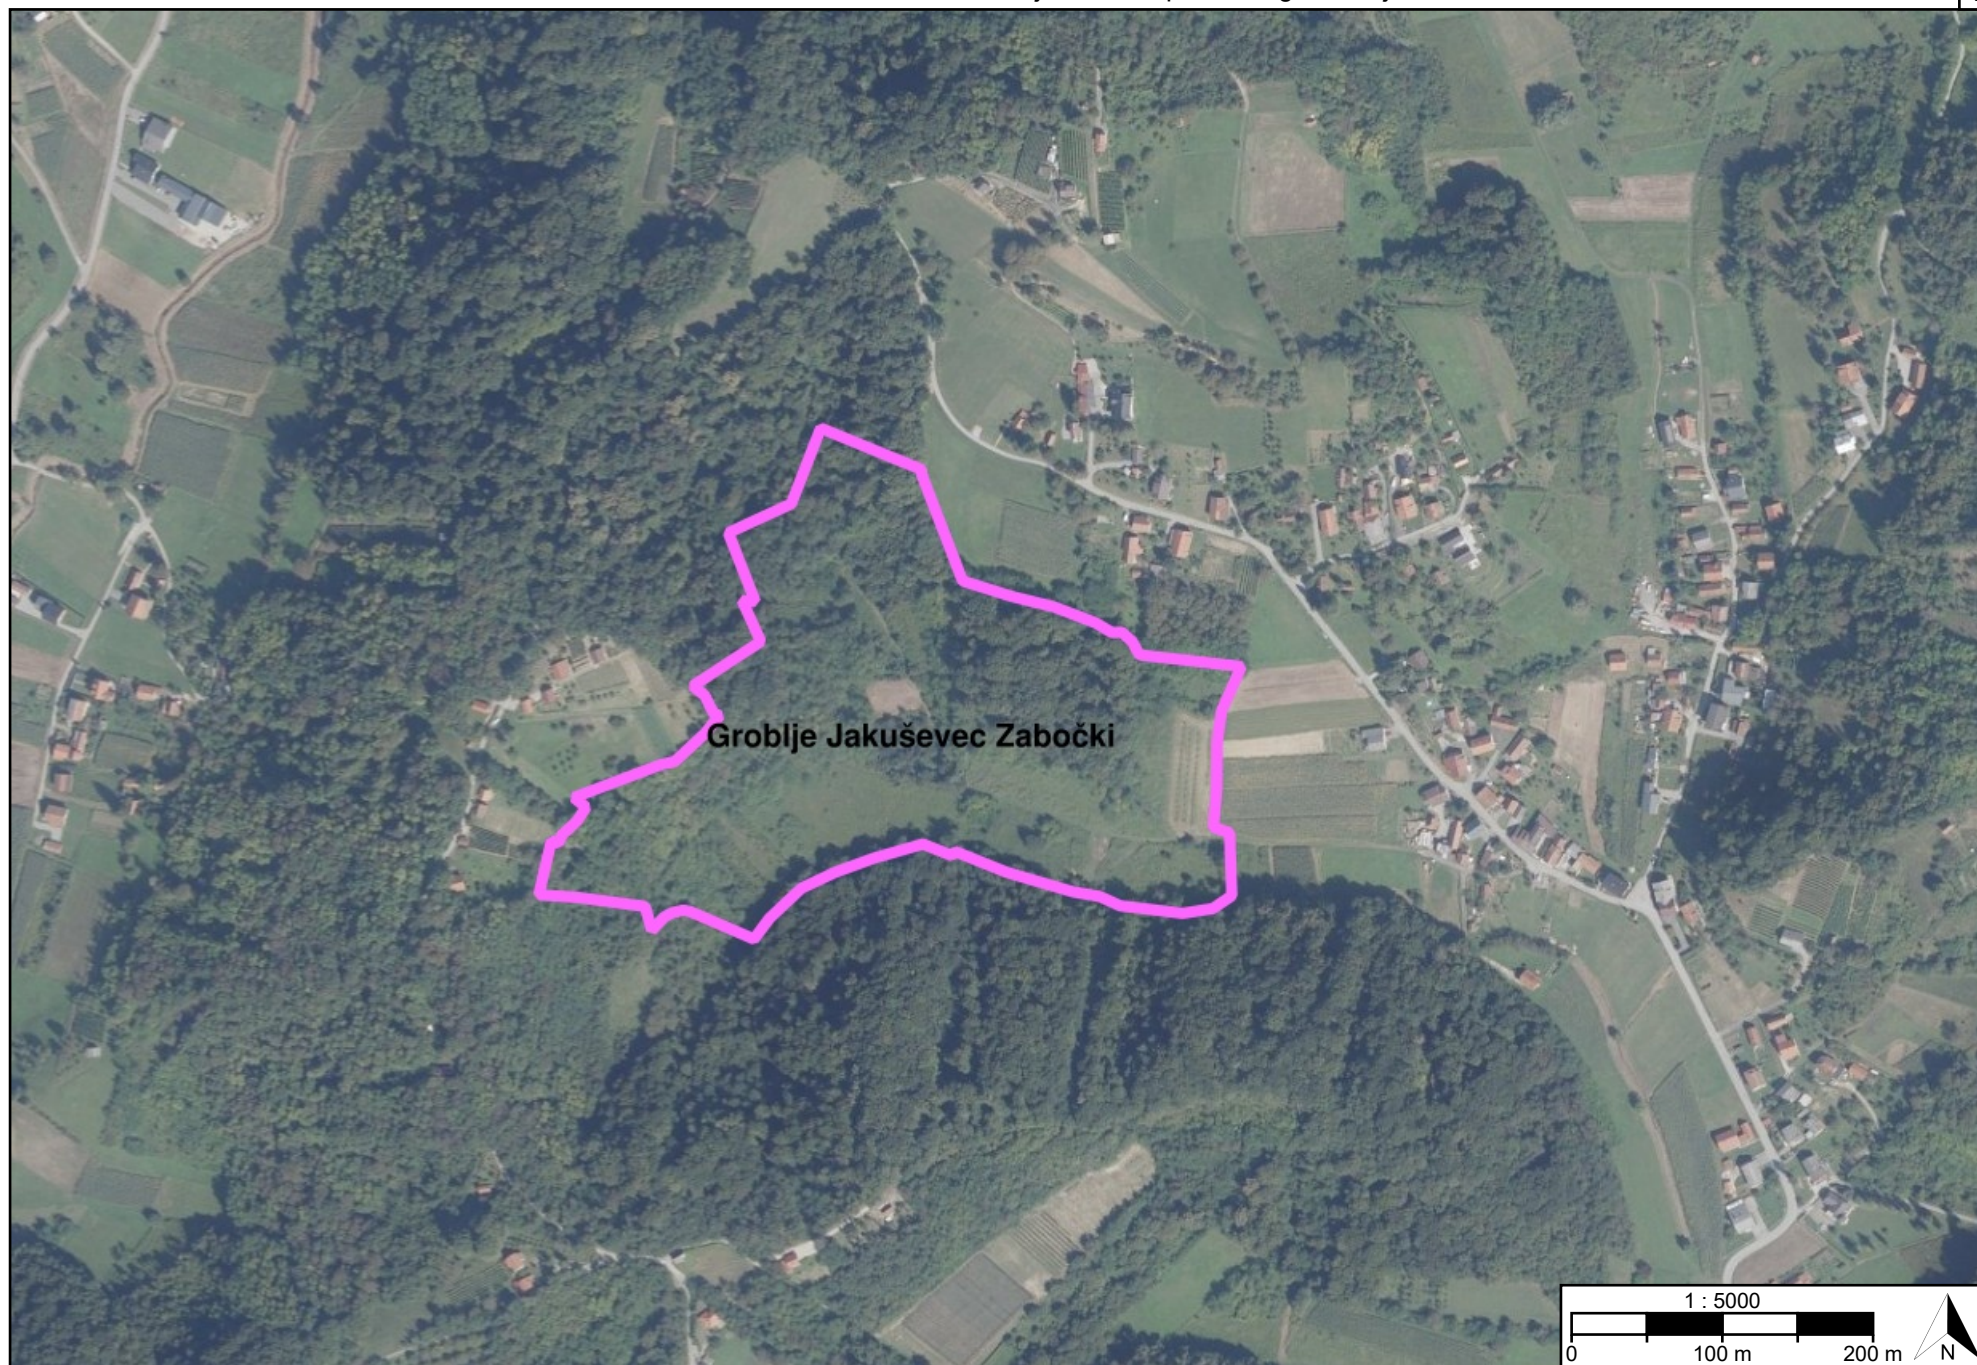

[OB-1-1-5001] Obuhvat prostornog plana

[KN-2-1] Građevinska područja



[KN-2-1-5201] Izdvojeno građevinsko područje izvan naselja (GPIN)

REPUBLIKA HRVATSKA KRAPINSKO-ZAGORSKA ŽUPANIJA, GRAD ZABOK	
Naziv prostornog plana: Urbanistički plan uređenja groblja u Jakuševcu Zabočkom	
Naziv kartografskog prikaza prostornog plana: 1.2. Građevinska područja	Mjerilo prikaza: 1:5000
Vrsta postupka: Postupak izrade i donošenja izmjene i dopune prostornog plana	
Faza izrade plana: Prijedlog prostornog plana za javnu raspravu	Oznaka revizije plana:
Odluka o izradi prostornog plana: Odluka o izradi izmjene i dopune Urbanističkog plana uređenja groblja u Jakuševcu Zabočkom (Službeni glasnik Krapinsko-zagorske županije broj 41/2024.)	
Javna rasprava: Javna rasprava provodi se od 13.10.2025. do zaključno s danom 20.10.2025.	
Javni uvid: od 13.10.2025. godine do 20.10.2025. godine, na lokaciji: ZIVTOV trg 10, 49210 Zabok, 07:00-15:00	Javno izlaganje: dana 14.10.2025. godine, na lokaciji: ZIVTOV trg 10, 49210 Zabok, 12:00
Nositelj izrade prostornog plana: Krapinsko-zagorska županija, Grad Zabok Upravni odjel za komunalno gospodarstvo i javne potrebe	Odgovorna osoba nositelja izrade: PROČELNIK Nenad Miletić dipl.ing.
Tijelo koje donosi prostorni plan: Krapinsko-zagorska županija, Grad Zabok Gradsko vijeće	Predsjednik tijela koje donosi prostorni plan: PREDSJEDNIK GRADSKOG VIJEĆA mr.crim. Josip Horvatin
Stručni izrađivač prostornog plana: ARHITEKTONSKI ATELIER DESET d.o.o. Zagreb, Ulica kneza Mislava 15 OIB: 62717654698	Odgovorna osoba stručnog izrađivača: DIREKTOR Ivan Mucko dipl.ing.arh.
	Odgovorni voditelj izrade: Ivan Mucko dipl.ing.arh.
Stručni tim: Ivan Mucko dipl.ing.arh. ovl.arh.urbanist AU-194 Jasna Juračić mag.ing.arch. ovl.arh.urbanist Au-71 Ines Bilandžić Arbutina dipl.iur. Viktor Čar dipl.ing.građ.	

Naziv prostornog plana:

Urbanistički plan uređenja groblja u Jakuševcu Zabočkom

Naziv kartografskog prikaza prostornog plana:

1.2. Građevinska područja

Mjerilo prikaza:

1:5000

Vrsta postupka:

Postupak izrade i donošenja izmjene i dopune prostornog plana

Faza izrade plana:

Prijedlog prostornog plana za javnu raspravu

Oznaka revizije plana:

Prostor za digitalni potpis

Odgovorna osoba nositelja izrade:

PROČELNIK

Nenad Miletić dipl.ing.

Odgovorna osoba stručnog izrađivača:

DIREKTOR

Ivan Mucko dipl.ing.arh.

Odgovorni voditelj izrade:

Ivan Mucko dipl.ing.arh.