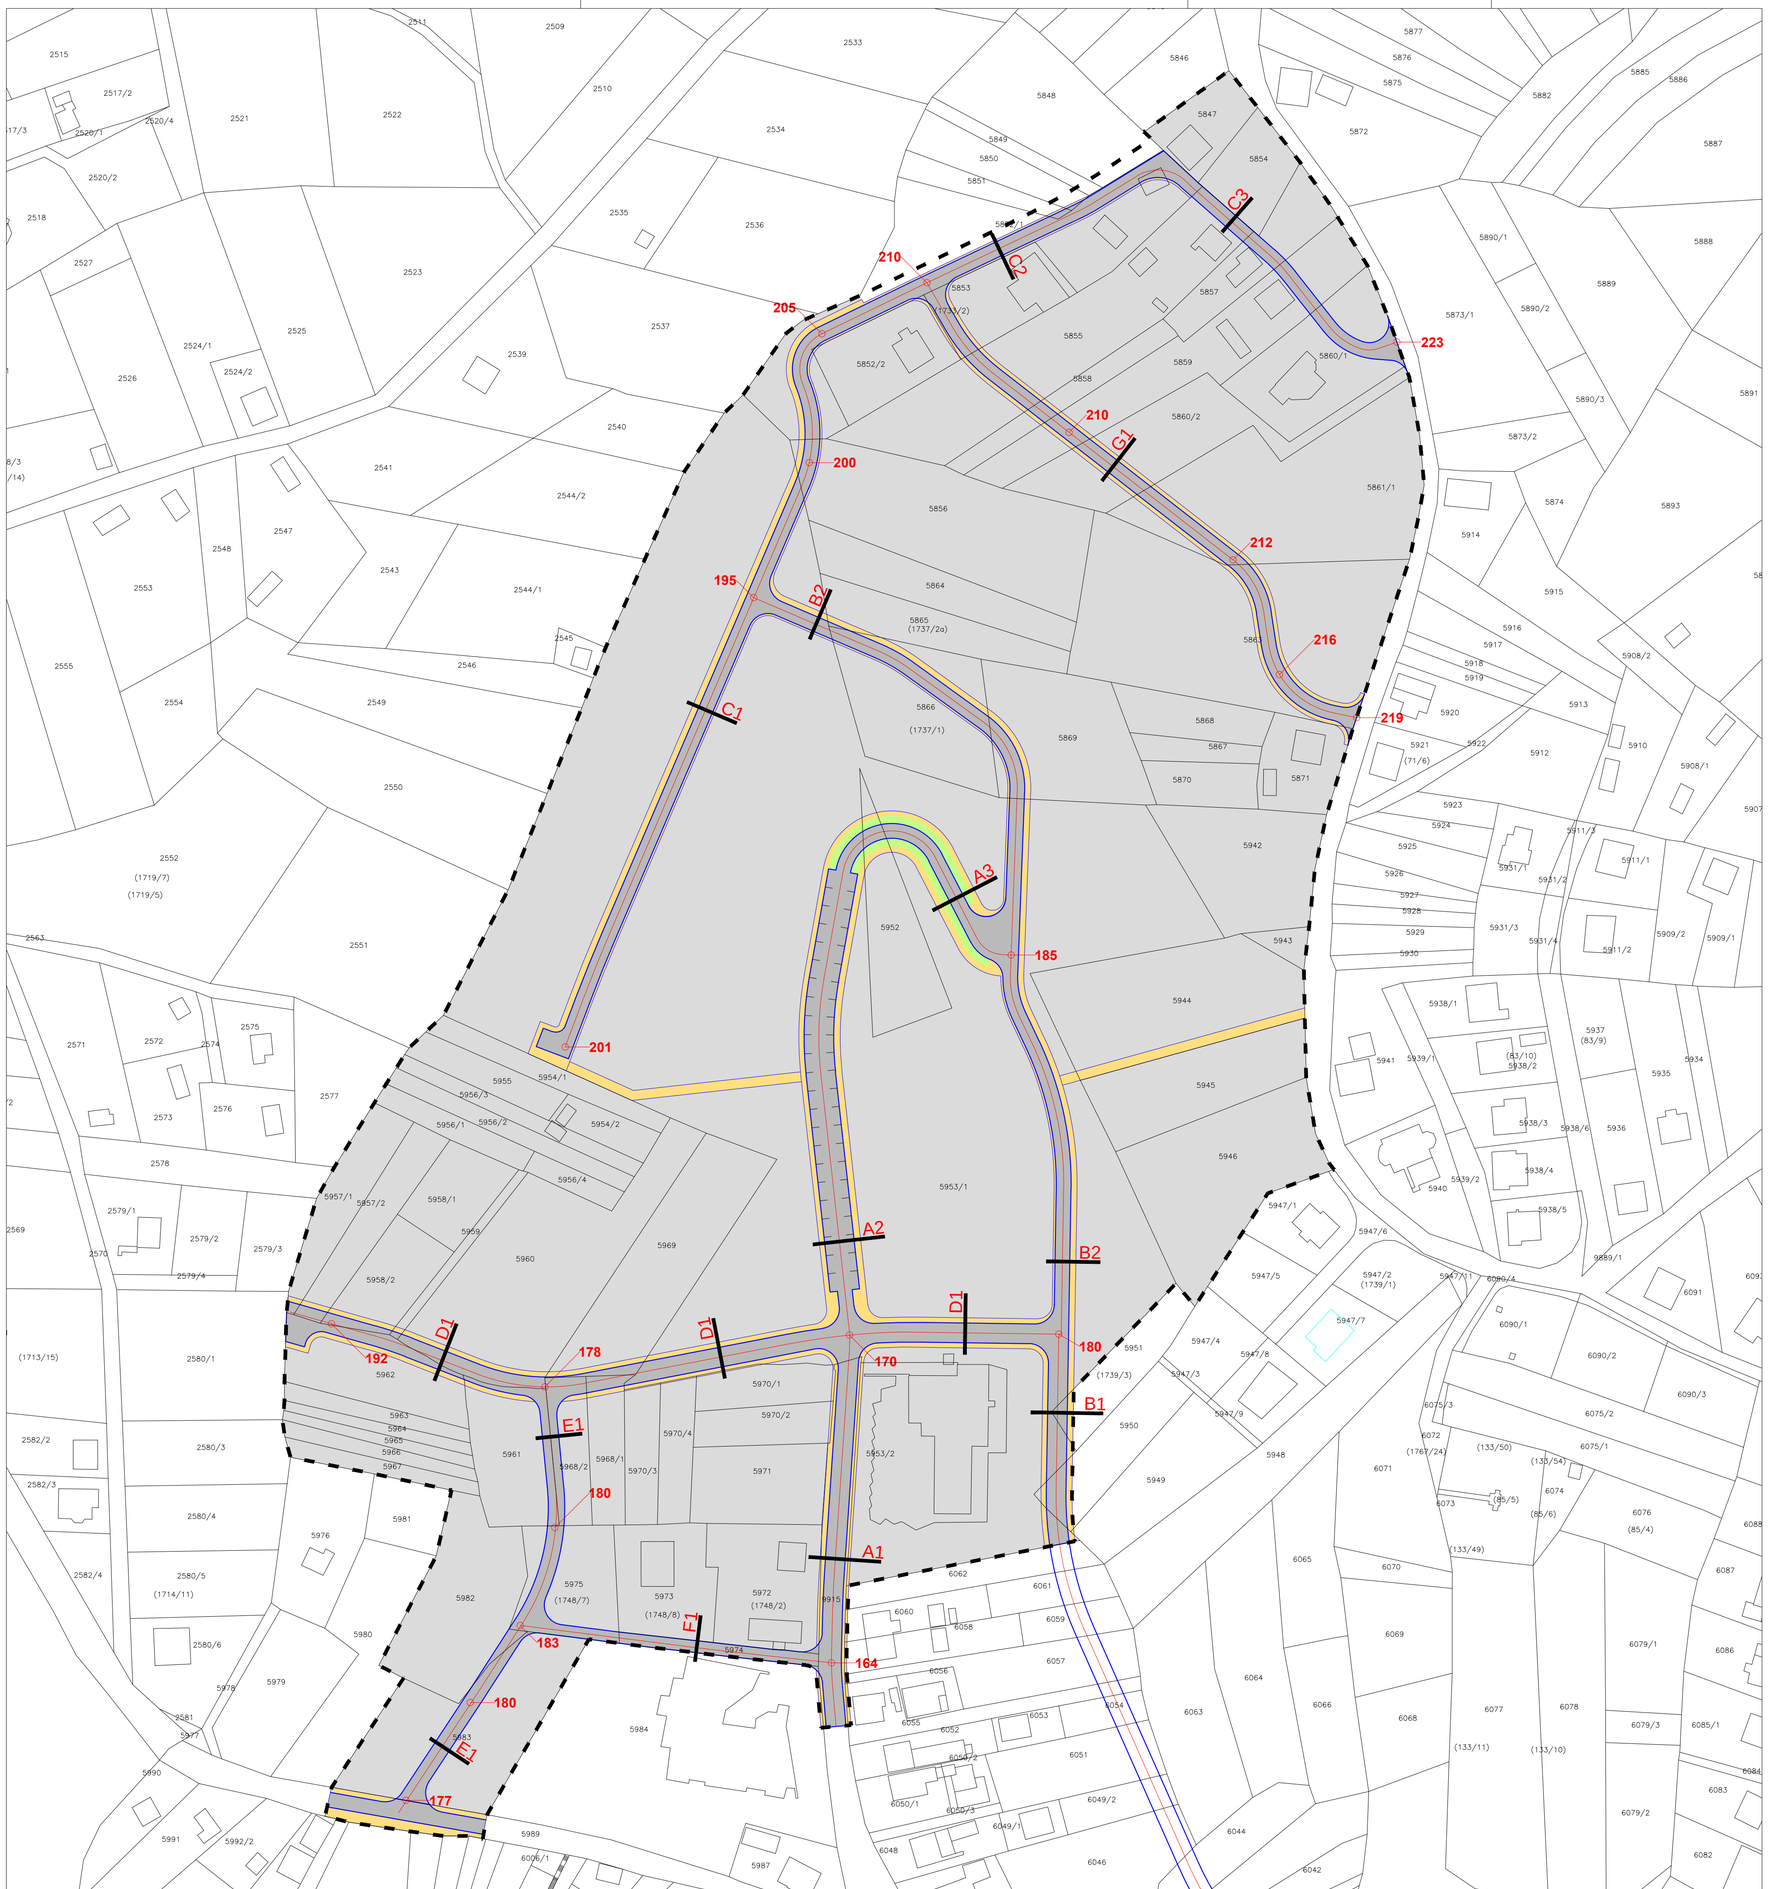

N
W E
S

0 10m 20m 50m 100m

GRANICE

GRANICA OBUHVATA URBANISTIČKOG PLANA UREĐENJA

PROMETNA MREŽA

OS KOLNIKA PROMETNICE

KOLNIK PROMETNICE

PJEŠAČKA STAZA ili BANKINA PROMETNICE

B2 OZNAKA KARAKTERISTIČNOG POPREČNOG PROFILA PROMETNICE

195 PRIBLIŽNE VISINSKE KOTE UZDUŽNOG PROFILA PROMETNICE

PARKIRALIŠTA U POJASU JAVNE PROMETNICE

KRAPINSKO ZAGORSKA ŽUPANIJA

GRAD ZABOK

Naziv prostornog plana:

URBANISTIČKI PLAN UREĐENJA
ZONE MJEŠOVITE NAMJENE ZABOK SJEVER

Naziv kartografskog prikaza:

PROMETNA, ULIČNA I KOMUNALNA INFRASTRUKTURNA MREŽA

PROMETNA INFRASTRUKTURNA MREŽA

Broj kartografskog prikaza **2.1.**	Mjerilo kartografskog prikaza: **1:1.000**
Odluka Gradskog Vijeća o izradi plana: Službeni glasnik Krapinsko-Zagorske Županije 10/12	Odluka Gradskog vijeća o donošenju plana: Službeni glasnik Krapinsko-Zagorske Županije 3/13
Javna rasprava objavljena: radio Zabok 03.10.2012. - 09.11.2012.	Javni uvid održan: od 11. 10. 2012. do 09. 11. 2012.
Pečat tijela odgovornog za provođenje javne rasprave:	Odgovorna osoba za provođenje javne rasprave: ..... Danijel Tuđa ing.građ.

Pravna osoba koja je izradila plan:
Arhitektonski Atelier Deset d.o.o. za arhitekturu i urbanizam Zagreb

Pečat pravne osobe koja je izradila plan:	Odgovorna osoba u pravnoj osobi koja je izradila plan Odgovorni voditelj izrade plana: ..... Ivan Mucko ovlašteni arhitekt

Stručni tim u izradi plana:

Anamarija Filepi dipl.ing.arh.
Ines Bilandžić Arbutina dipl.iur.
David Cvetko dipl. ing. agr.
Marina Pavković dipl.oecc.
Valentina Šmit Novoselec dipl.ing.građ.

Pečat Gradskog vijeća:	Predsjednik Gradskog vijeća: ..... Zoran Krajačić
Istovjetnost prostornog plana s izvornikom ovjerava:	Pečat nadležnog tijela: