




KARAKTERISTIČNI POPREČNI PRESJEK 1	KOMUNALNA INFRASTRUKTURA	Ek	E	P	V	Ek	E	K
ŠIRINA POJASA	1,50	1,50	3,4	2,00	2,00	2,00	1,00	1,50

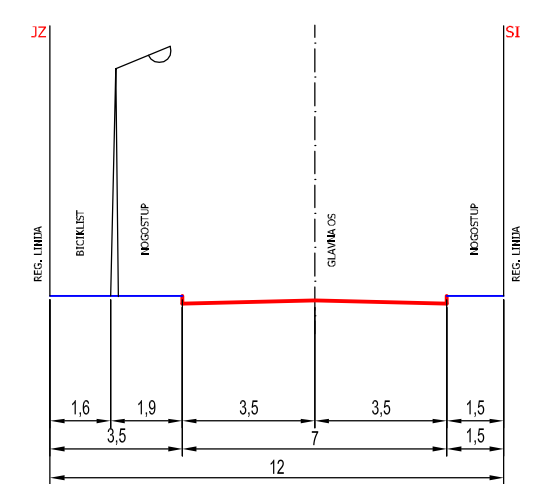


KARAKTERISTIČNI POPREČNI PRESJEK 4	KOMUNALNA INFRASTRUKTURA	Ek	E	P	K	V	E	Ek
ŠIRINA POJASA	1,00	1,00	2,00	2,00	2,00	2,00	3,50	0,9

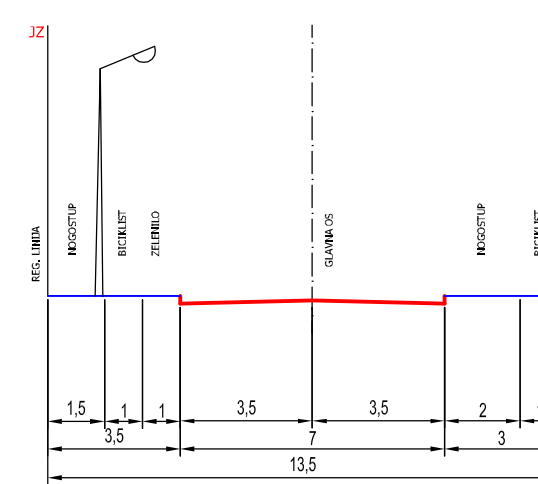


KARAKTERISTIČNI POPREČNI PRESJEK 5	KOMUNALNA INFRASTRUKTURA	Ek	E	P	K	V	E	Ek
ŠIRINA POJASA	1,50	1,00	1,50	2,00	2,00	2,00	1,50	1,00

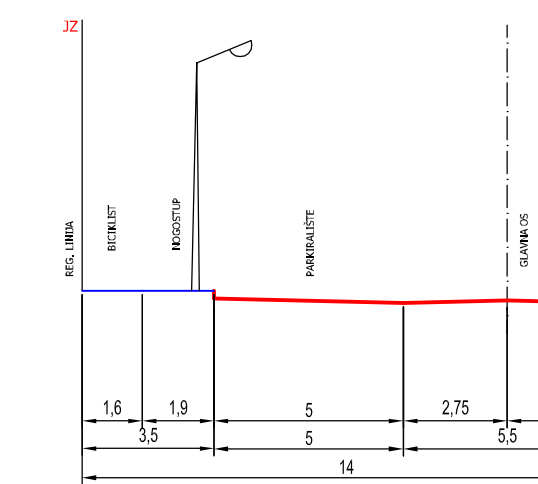

KARAKTERISTIČNI POPREČNI PRESJEK 6	KOMUNALNA INFRASTRUKTURA	Ek	E	P	K	V	E	Ek
ŠIRINA POJASA	1,00	1,50	1,00	5,00	1,75	2,00	1,75	

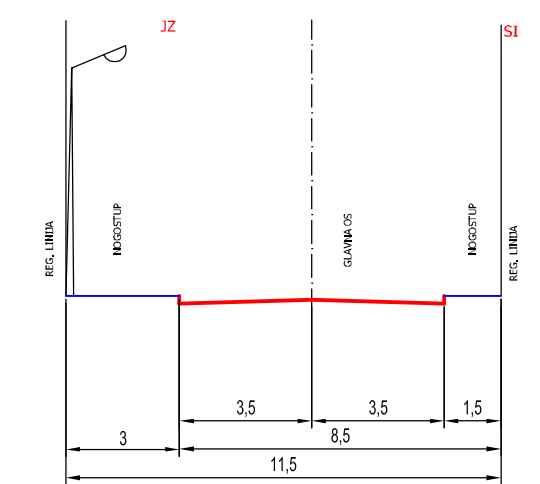


KARAKTERISTIČNI POPREČNI PRESJEK 7	KOMUNALNA INFRASTRUKTURA	Ek	E	P	K	V	E	Ek
ŠIRINA POJASA	1,0	1,0	3,0	1,5	0,5	1,0	1,0	0,9

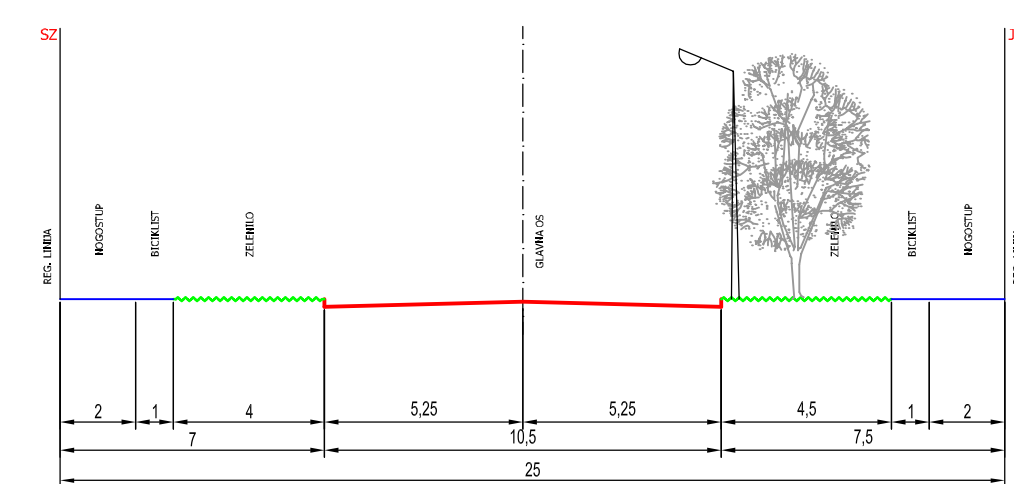


KARAKTERISTIČNI POPREČNI PRESJEK 8	KOMUNALNA INFRASTRUKTURA	Ek	E	P	K	V	E	Ek
ŠIRINA POJASA	1,00	1,50	3,00	1,50	2,25	2,00	2,00	1,00

KARAKTERISTIČNI POPREČNI PRESJEK 2	KOMUNALNA INFRASTRUKTURA	Ek	E	P	V	K	E	Ek
ŠIRINA POJASA	1,50	1,50	3,4	2,00	1,00	2,00	1,50	1,50


KARAKTERISTIČNI POPREČNI PRESJEK 3	KOMUNALNA INFRASTRUKTURA	Ek	E	P	V	K	E	Ek
ŠIRINA POJASA	1,50	1,50	3,4	2,00	2,00	2,00	1,00	1,50

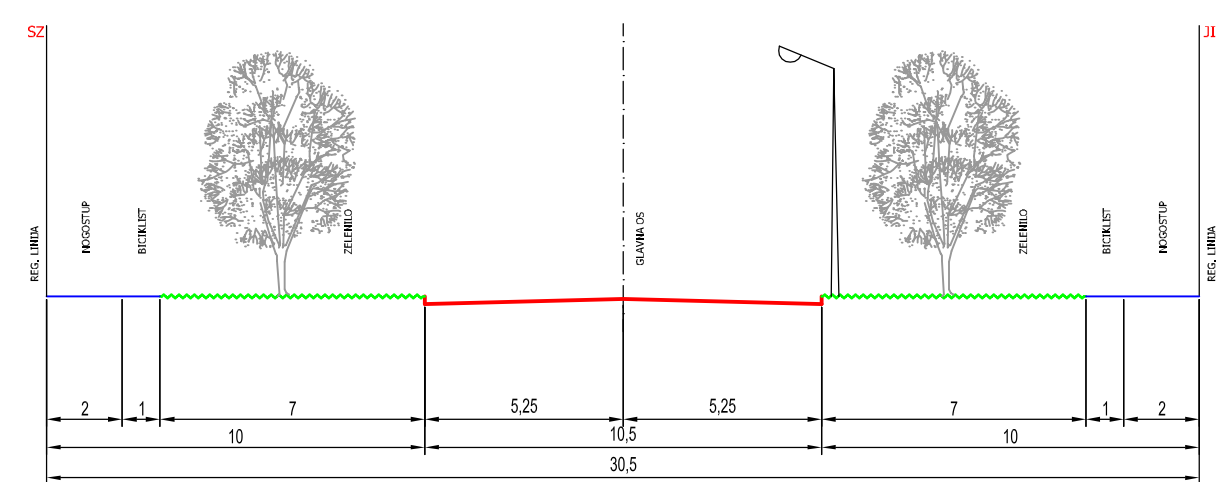


KARAKTERISTIČNI POPREČNI PRESJEK 9	KOMUNALNA INFRASTRUKTURA	Ek	E	P	V	K	E	Ek
ŠIRINA POJASA	8,0	7,0	5,0	5,25	5,25	1,00	7,00	1,00

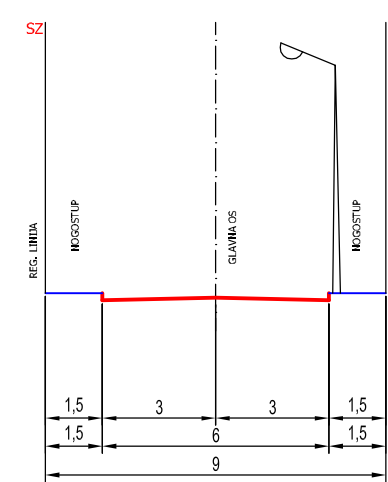


KARAKTERISTIČNI POPREČNI PRESJEK 10	KOMUNALNA INFRASTRUKTURA	Ek	E	P	K	V	E	Ek
ŠIRINA POJASA	0,9	2,00	2,00	2,00	2,00	0,9		

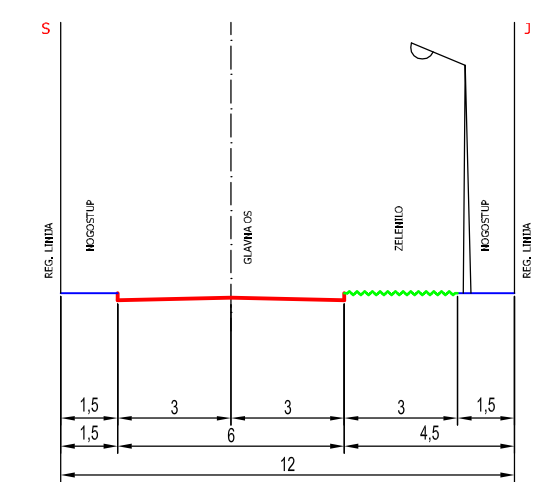


KARAKTERISTIČNI POPREČNI PRESJEK 12	KOMUNALNA INFRASTRUKTURA	Ek	E	P	K	V	E	Ek
ŠIRINA POJASA	0,9	2,00	2,00	5,0		0,9		

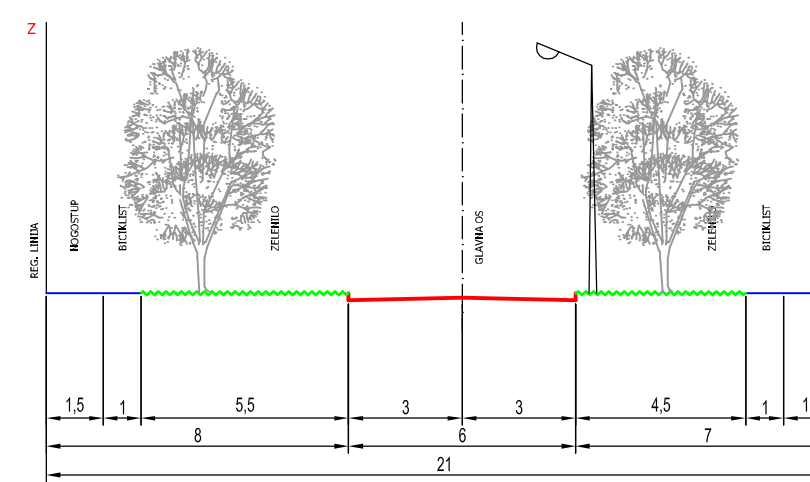


KARAKTERISTIČNI POPREČNI PRESJEK 13	KOMUNALNA INFRASTRUKTURA	Ek	E	P	K	V	E	Ek
ŠIRINA POJASA	1,00	4,00	1,00	2,00	2,00	2,00	1,00	4,00

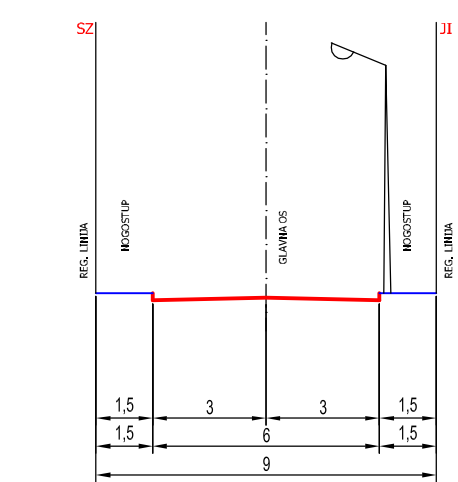


KARAKTERISTIČNI POPREČNI PRESJEK 14	KOMUNALNA INFRASTRUKTURA	Ek	E	P	K	V	E	Ek
ŠIRINA POJASA	0,9	1,50	2,00	2,00	2,00			

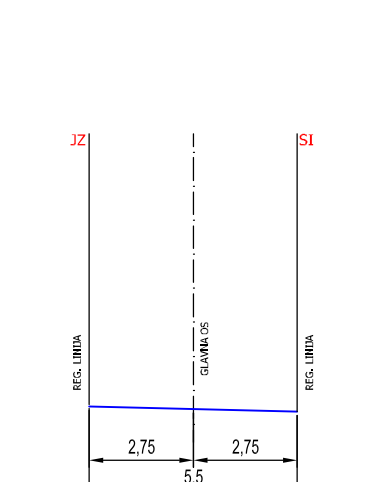


KARAKTERISTIČNI POPREČNI PRESJEK 15	KOMUNALNA INFRASTRUKTURA	Ek	E	P	K	V	E	Ek
ŠIRINA POJASA	0,9	0,9	1,50	1,50	1,00			

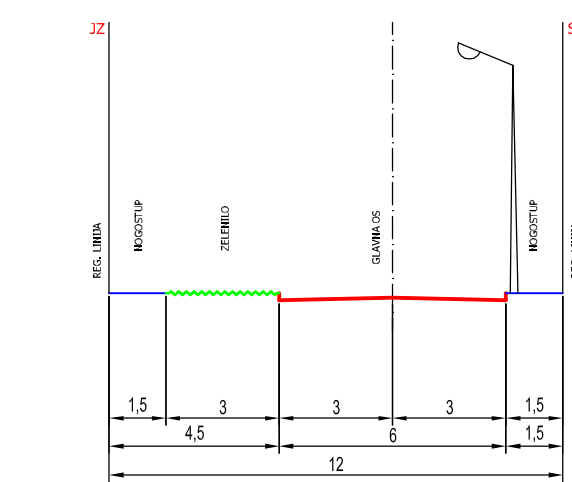

KARAKTERISTIČNI POPREČNI PRESJEK 16	KOMUNALNA INFRASTRUKTURA	Ek	E	P	K	V	E	Ek
ŠIRINA POJASA	1,00	3,50	2,00	2,00	2,00	2,00	0,9	

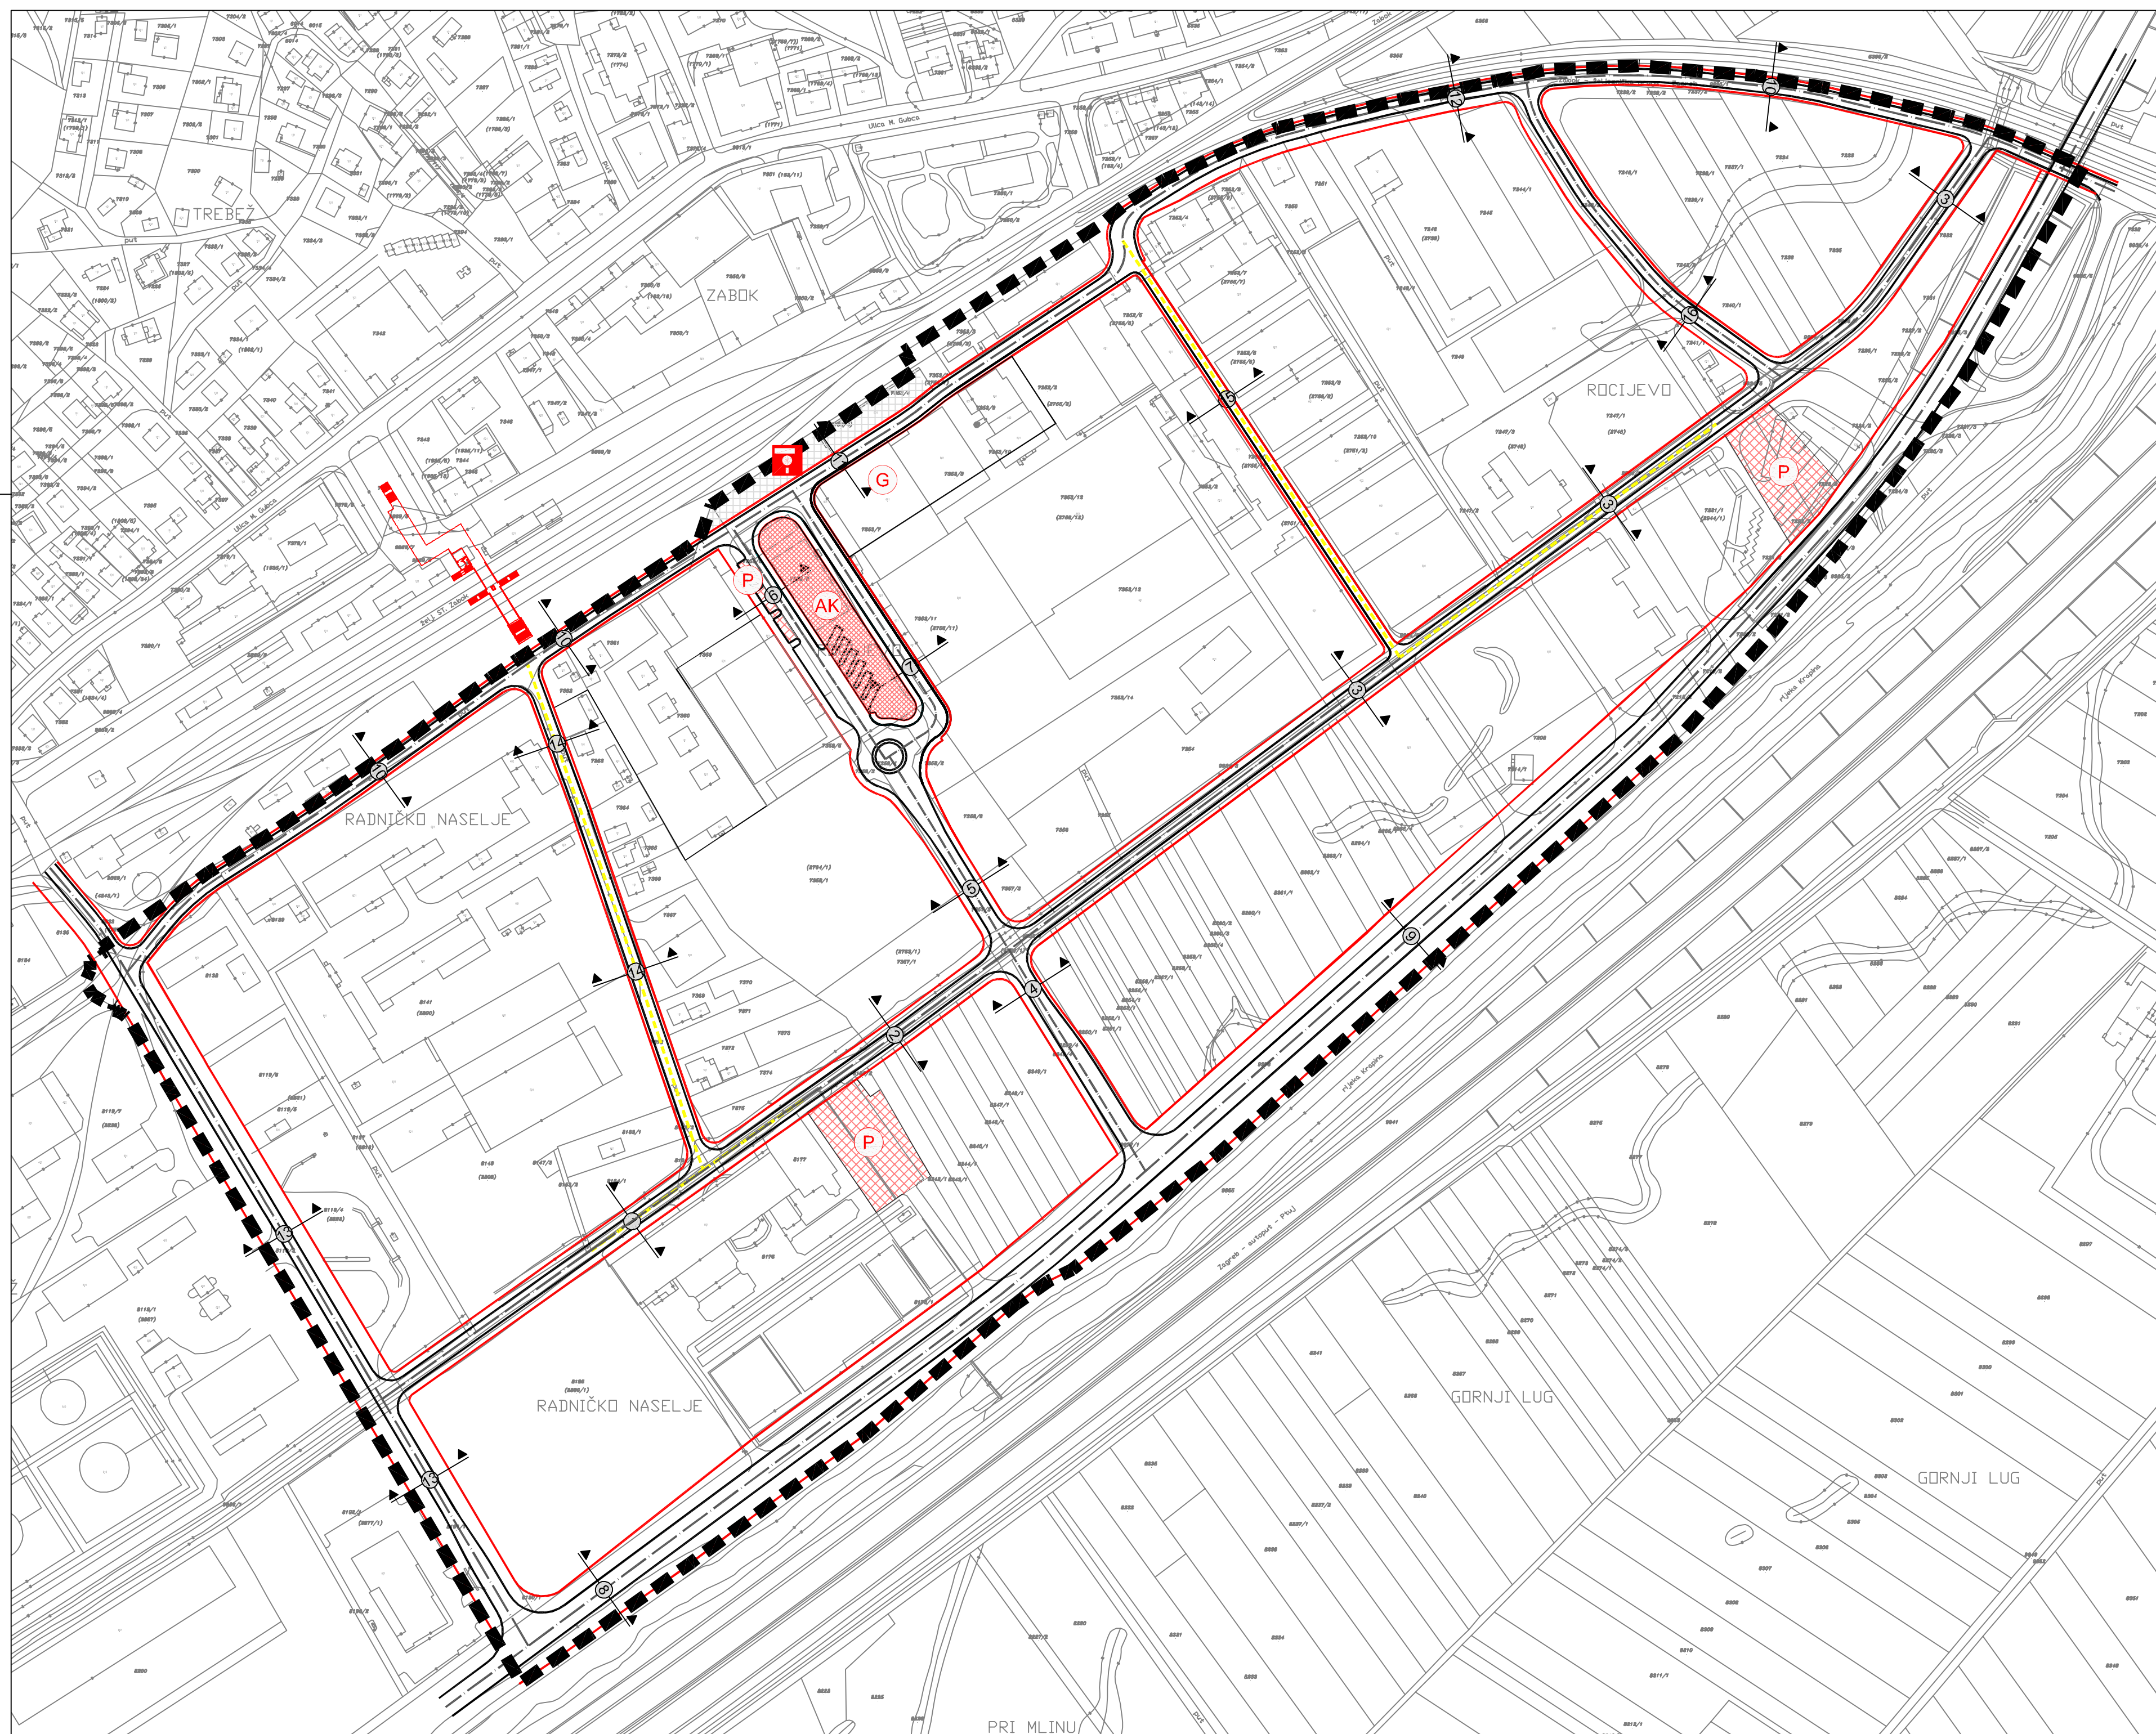

- GRANICE**
- GRANICA OBUHVATA PLANA
- PROMET CESTOVNI PROMET**
- planirano
- KORIDOR ULICE
  - RUBNIK ULICE
  - OS ULICE
  - GLAVNE MJESNE ULICE
  - SABIRNE ULICE
  - OSTALE ULICE
  - KOLNO PJEŠAČKE ULICE
  - PJEŠAČKE POVRŠINE (TRG)
  - AUTOBUSNI KOLODZOR
  - JAVNI PARKING
  - JAVNA GARAŽA
  - PODHODNIK ISPOD ŽELJ. PRUGE (izvan obuhvata UPU-a)
  - BENZINSKA POSTAJA
  - OZNAKA PRESJKA ULICE

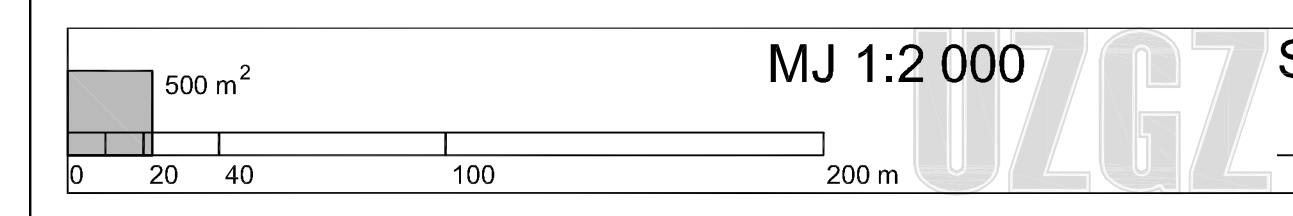

Zaštitnik: KRAPINSKO-ZAGORSKA ŽUPANIJA	
Općina: GRAD ZABOK	
Naziv prostornog plana: URBANISTIČKI PLAN UREĐENJA - "CENTAR 3" U NASELJU ZABOK	
Naziv kartografskog prikaza: PROMETNA, ULIČNA I KOMUNALNA INFRASTRUKTURNA MREŽA PROMETNA I ULIČNA MREŽA	
Broj kartografskog prikaza: 2.	Mjerilo kartografskog prikaza: 1:2000
Odluka o izradi Plana: Odluka predstavničkog tijela o donošenju plana: Službene glasnik Krapinsko-zagorske županije, br. 17/08	Službene glasnik Krapinsko-zagorske županije, br. 28/09
Javna rasprava (datum objave): 29.06. – 28.07.2009.	Javni uvjrt održan: 15.07. 2009.
Pečat tijela odgovornog za provođenje javne rasprave: DANIJEL TUDA, ing. grad.	
Pravna osoba koja je izradila plan: URBANISTIČKI ZAVOD GRADA ZAGREBA d.o.o. ZAGREB, Britanski trg 12	
Pečat pravne osobe koja je izradila plan: LUKA ŠULENTIĆ, dipl.ing.arh.	
Odgovorni voditelj: mag.spec. KREŠIMIR PETKOVIĆ, dipl.ing.arh.	
Stužni tim u izradi plana: 1. mag. spec. KREŠIMIR PETKOVIĆ, dipl.ing.arh. 2. HRVOJE JANIČIĆ, dipl.ing.grad. 3. MAJA VIDEK PAVLOVIĆ, dipl.ing.arh.	4. ZORAN PERIŠIĆ, dipl.ing.arh. 5. ANDREJA SUČAR, dipl.ing.grad. 6. PETAR CIGETIĆ, grad.leh. 7. MOMIR PAVLETIĆ SLOBODAN, dipl.ing.agr. - uređ.krajop.
Pečat gradskog vjeka: PETAR LEŽ, oec.	
Istovjstnosti ovog prostornog plana s izvornikom ojevava: Pečat nadležnog tijela:	