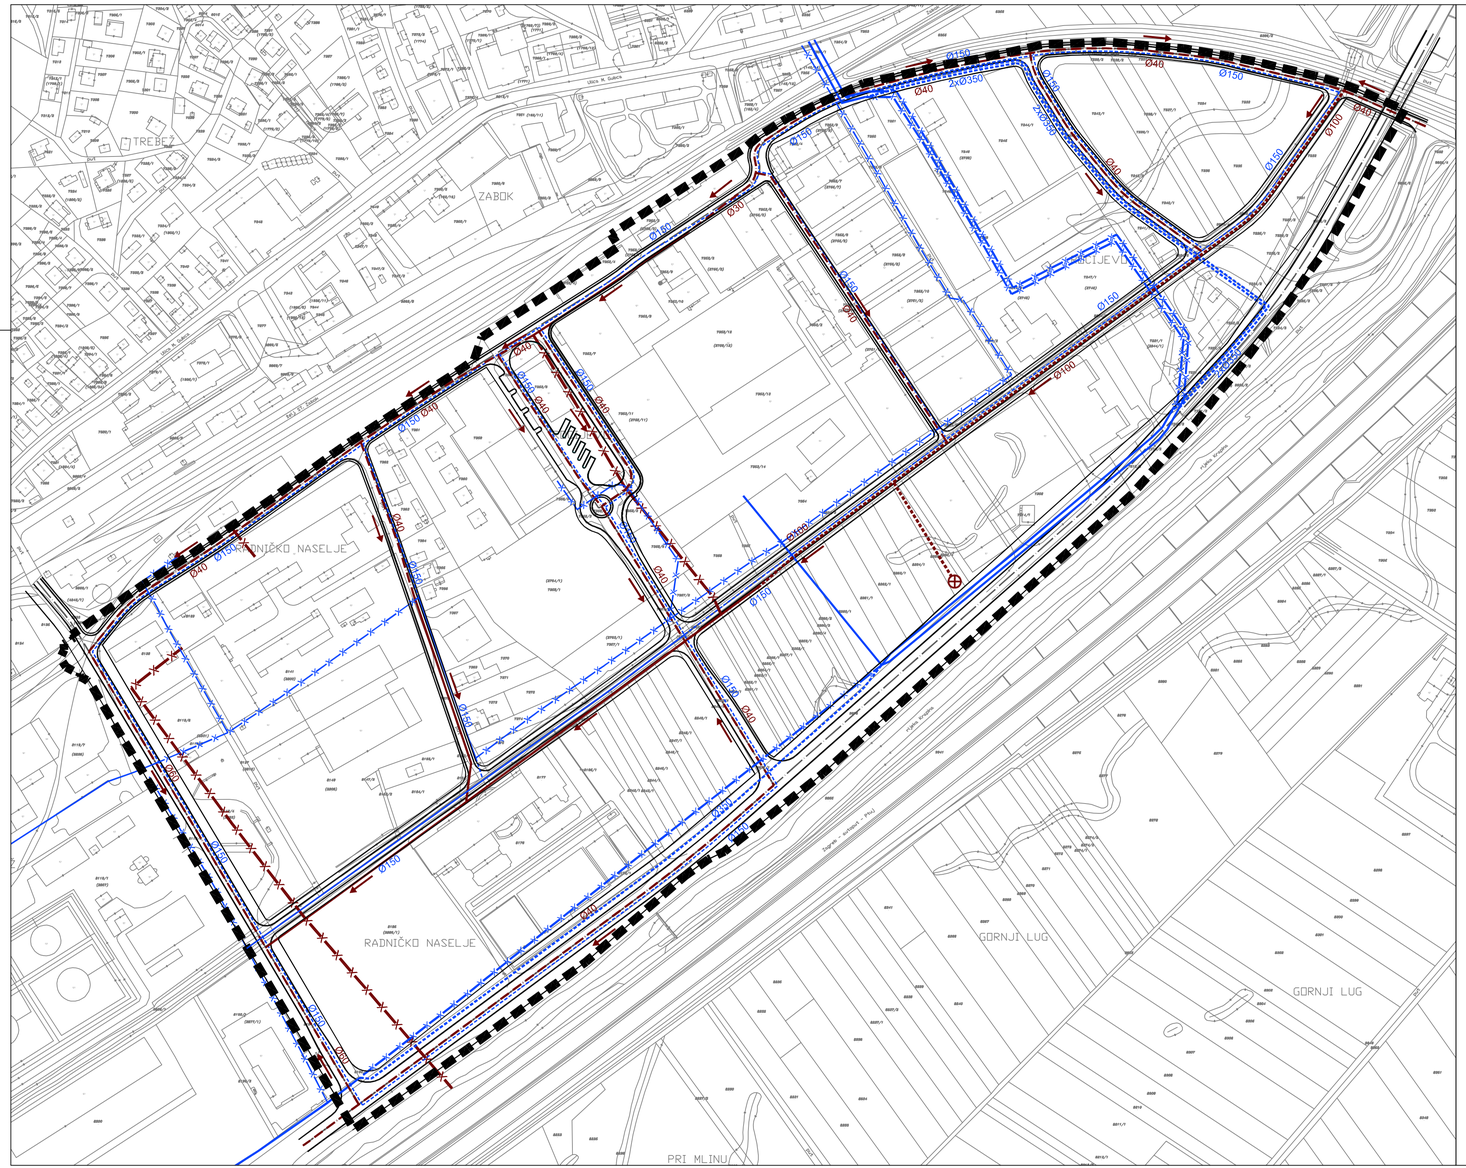

GRANICE

GRANICA OBUHVATA PLANA

CESTOVNI PROMET

GRANICA KORIDORA CESTE

INFRASTRUKTURNI SUSTAVI

VODOOPSKRBA

postojeće / planirano / mogućnost ukidanja

VODOSPREMA

MAGISTRALNI CJEVOVOD

OSTALI VODOOPSKRBNI CJEVOVODI

ODVODNJA OTPADNIH VODA

GLAVNI ODVODNI KANAL (KOLEKTOR)

OSTALI ODVODNI KANALI

CRPNA STANICA

500 m²

MJ 1:2 000

0 20 40 100 200 m

UZGZ S

Županija: KRAPINSKO-ZAGORSKA ŽUPANIJA	
Općina: GRAD ZABOK	
Naziv prostornog plana: URBANISTIČKI PLAN UREĐENJA - "CENTAR 3" U NASELJU ZABOK	
Naziv kartografskog prikaza: PROMETNA, ULIČNA I KOMUNALNA INFRASTRUKTURNA MREŽA VODNOGOSPODARSKI SUSTAV: VODOOPSKRBA I ODVODNJA	
Broj kartografskog prikaza: 2.2.	Mjerilo kartografskog prikaza: 1:2000
Odluka o izradi Plana: Službene glasnik Krapinsko-zagorske županije, br. 17/08	Odluka predstavničkog tijela o donošenju plana: Službene glasnik Krapinsko-zagorske županije, br.28/09
Javna rasprava (datum objave): 29.06. – 28.07.2009. „Službeni glasnik Krapinsko-zagorske županije" broj 12/09	Javni uvid održan: 15.07. 2009.
Pečat tijela odgovornog za provođenje javne rasprave:	Odgovorna osoba za provođenje javne rasprave: DANIJEL TUĐA, ing. grad.
Pravna osoba koja je izradila plan: URBANISTIČKI ZAVOD GRADA ZAGREBA d.o.o. ZAGREB, Britanski trg 12	
Pečat pravne osobe koja je izradila plan:	Odgovorna osoba: LUKA ŠULENTIĆ, dipl.ing.arh.
Odgovorni voditelj: mag.spec. KREŠIMIR PETKOVIĆ, dipl.ing.arh.	
Stručni tim u izradi plana: 1. mag. spec. KREŠIMIR PETKOVIĆ, dipl.ing.arh. 2. HRVOJE JAMNICKI, dipl.ing.grad. 3. MAJA VIDEK PAVLOVIĆ, dipl.ing.arh.	4. ZORAN PERIŠIĆ, dipl.ing.arh. 5. ANDREJA ŠUGAR, dipl.ing.grad. 6.PETAR CIGETIĆ, grad.teh. 7. MOMIR PAVLETIĆ ŠLOBODAN, dipl.ing.agr. - ured.krajobr.
Pečat gradskog vijeća:	Predsjednik Gradskog vijeća: PETAR LEŽ, oec.
Istovjetnost ovog prostornog plana s izvornikom ovjerava:	Pečat nadležnog tijela: